




VAN THUYNE



GEWELVEN ■ SPANBETON ■ VLOERPLATEN ■ BALKEN ■ KOLOMMEN

Principe-coupe transversale

Hourdis précontraint VS50/120

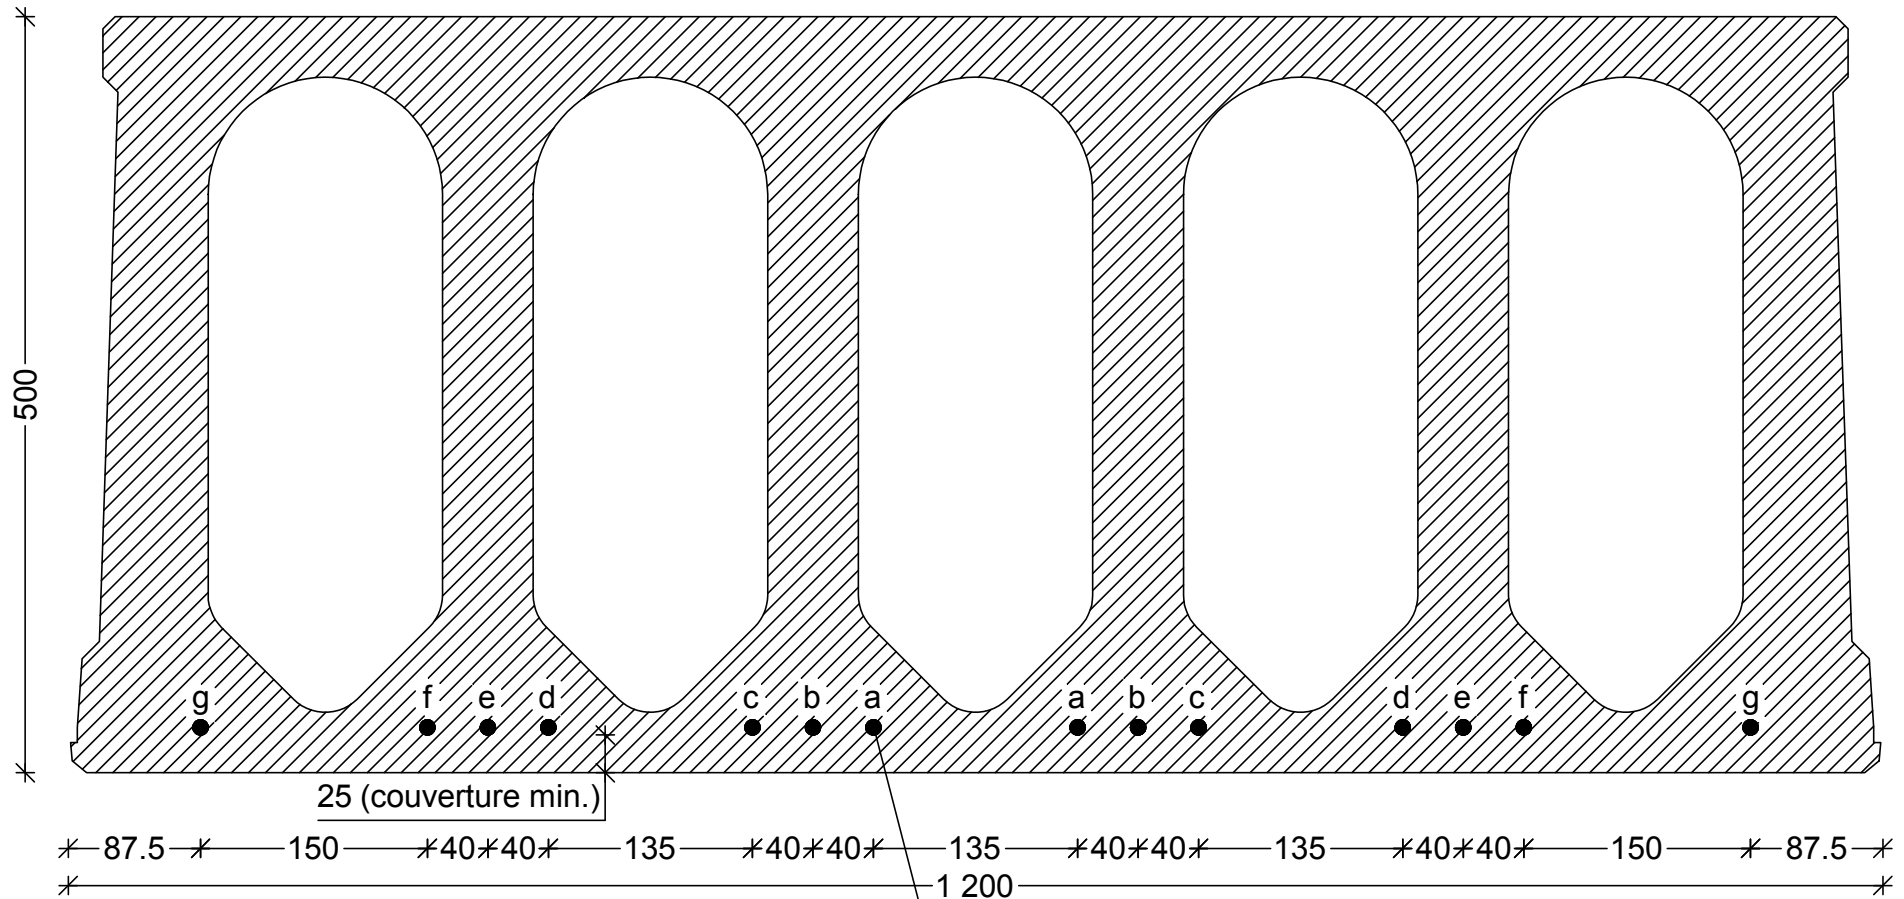

positions de renforcement possibles (fils ou torons)
min. 4 - max. 14 (positions a à g)