




# VAN THUYNE



GEWELVEN ■ SPANBETON ■ VLOERPLATEN ■ BALKEN ■ KOLOMMEN

Principedoorsnede

## Voorgespannen Welfsel VS50/120

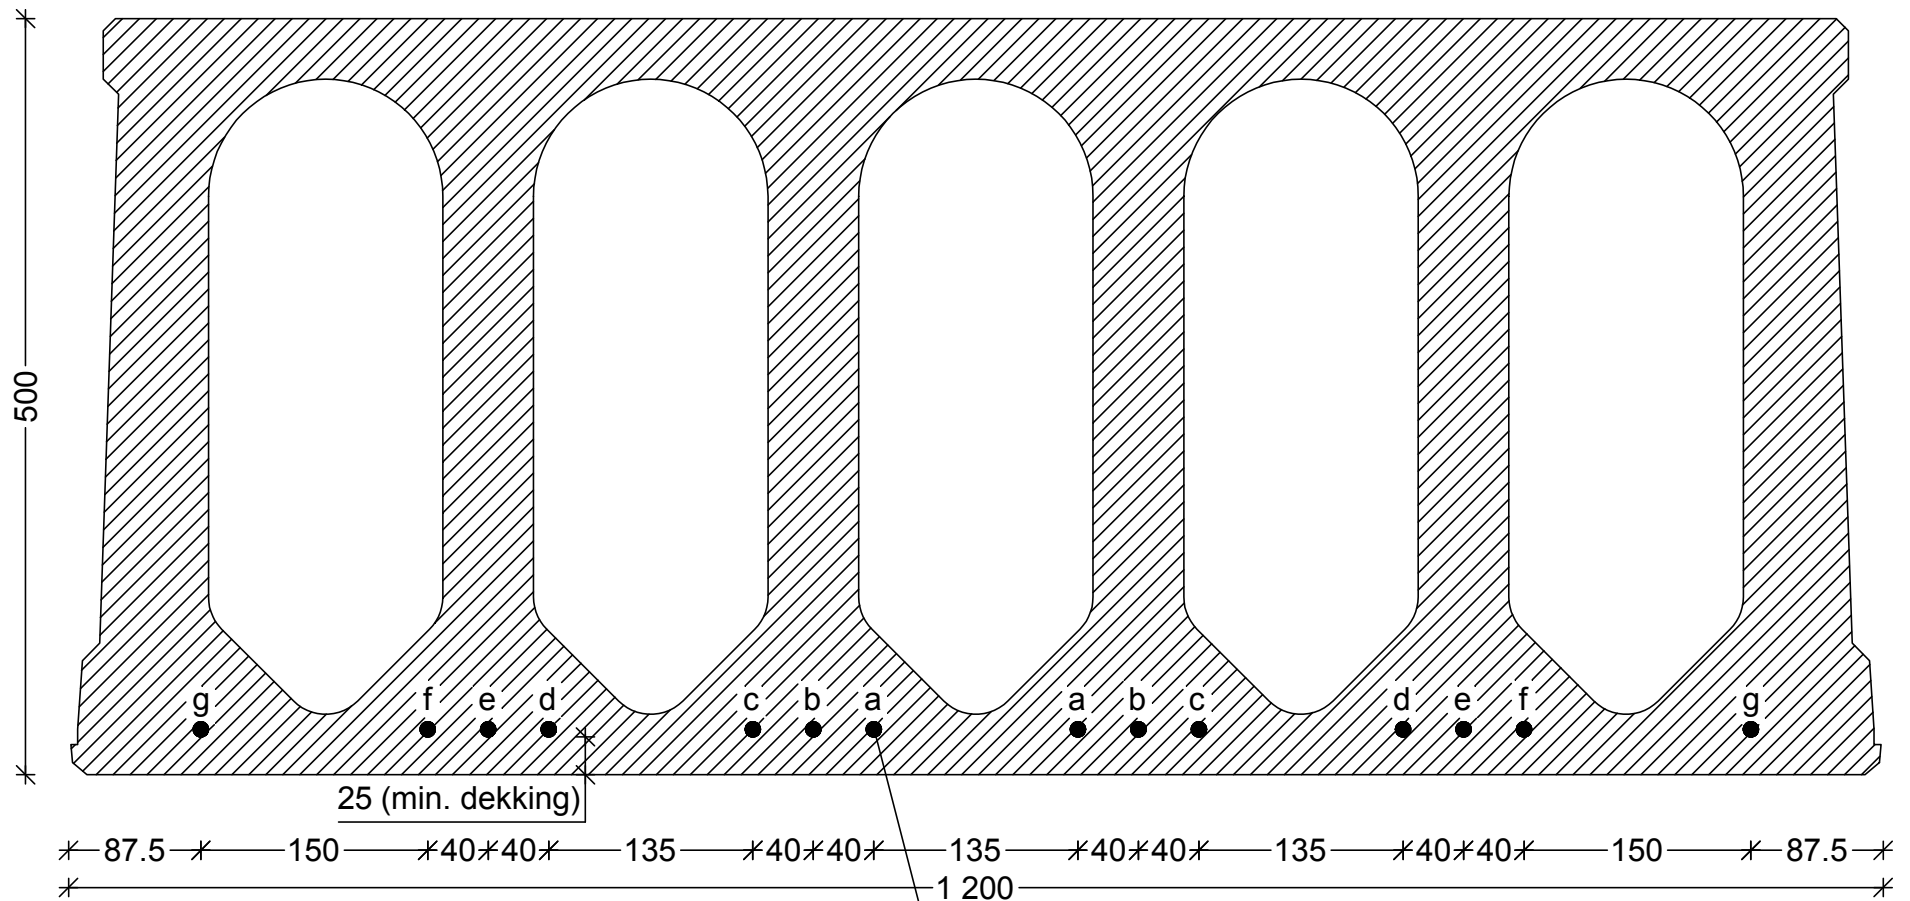

Mogelijke wapeningsposities (draden of strengen)  
min. 4 - max. 14 (posities a tot g)