




# VAN THUYNE

GEWELVEN ■ SPANBETON ■ VLOERPLATEN ■ BALKEN ■ KOLOMMEN

Hooimeersstraat 19, 8710 Wielsbeke - Tel. : 056/60.80.20 – Fax. : 056/61.11.86 - www.gewelven.be – Mail : info@gewelven.be

## Voorgespannen Welfsel VS15/120

Principeddoorsnede

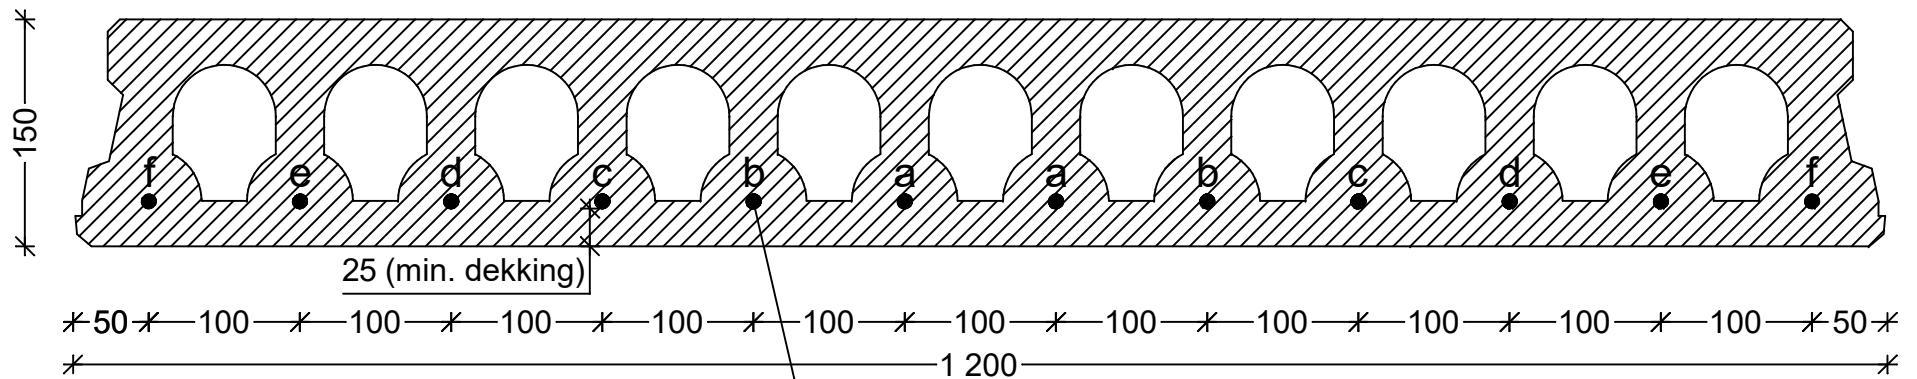

Mogelijke wapeningsposities (draden of strengens)  
min. 4 - max. 10 (posities a tot e)