VAN THUYNE

GEWELVEN ■ SPANBETON ■ VLOERPLATEN ■ BALKEN ■ KOLOMMEN

Voorspanpredal
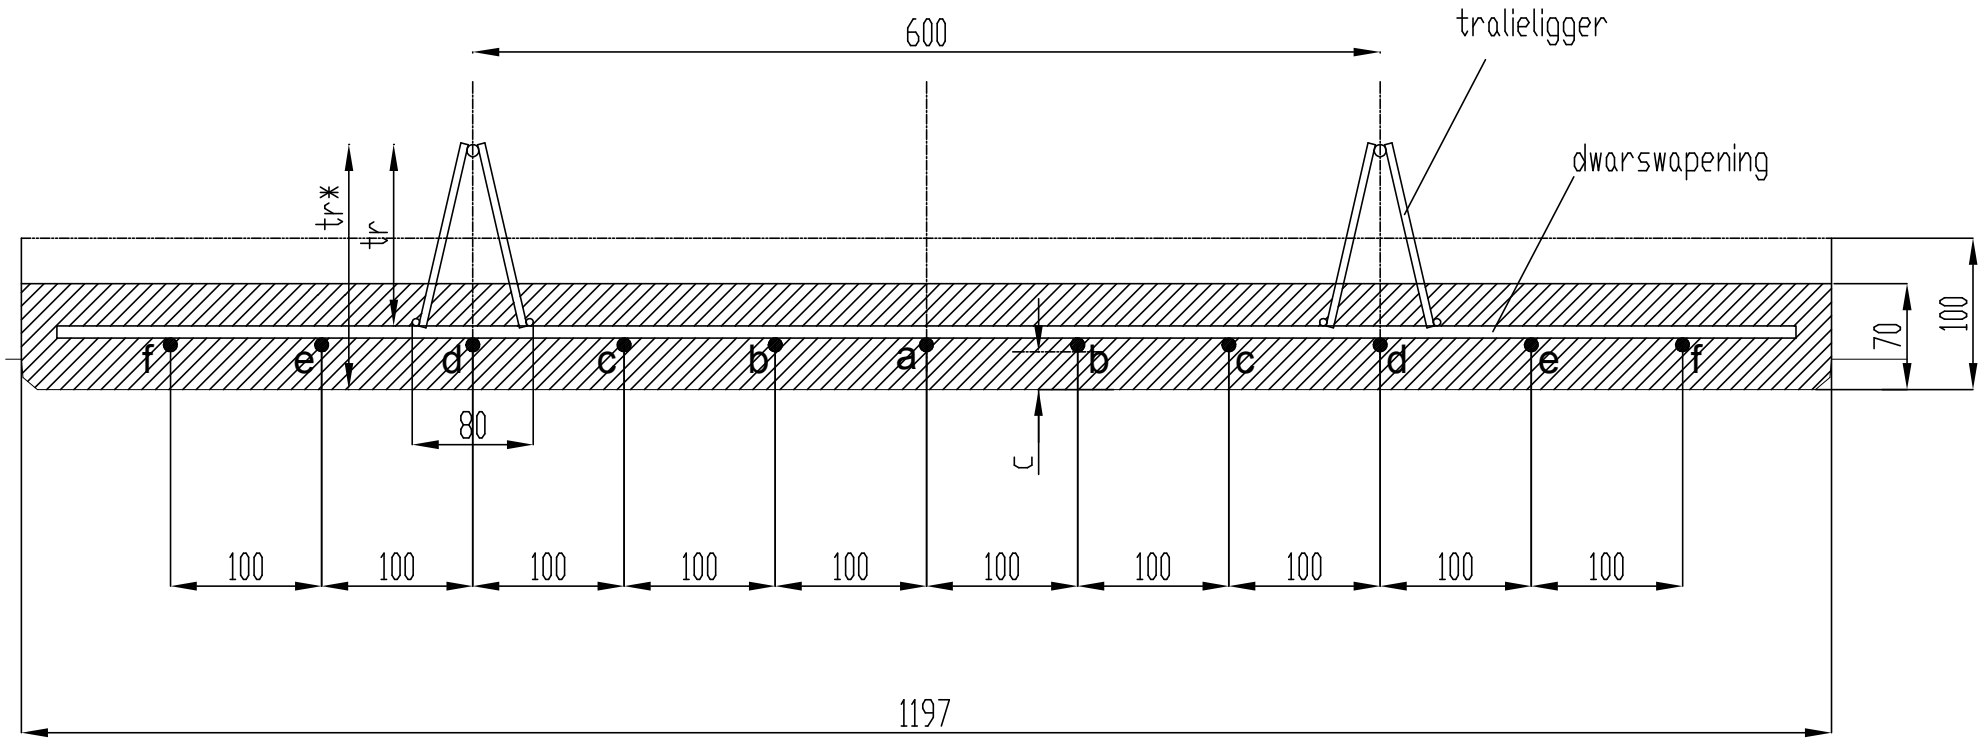
Principedoorsnede